Situace

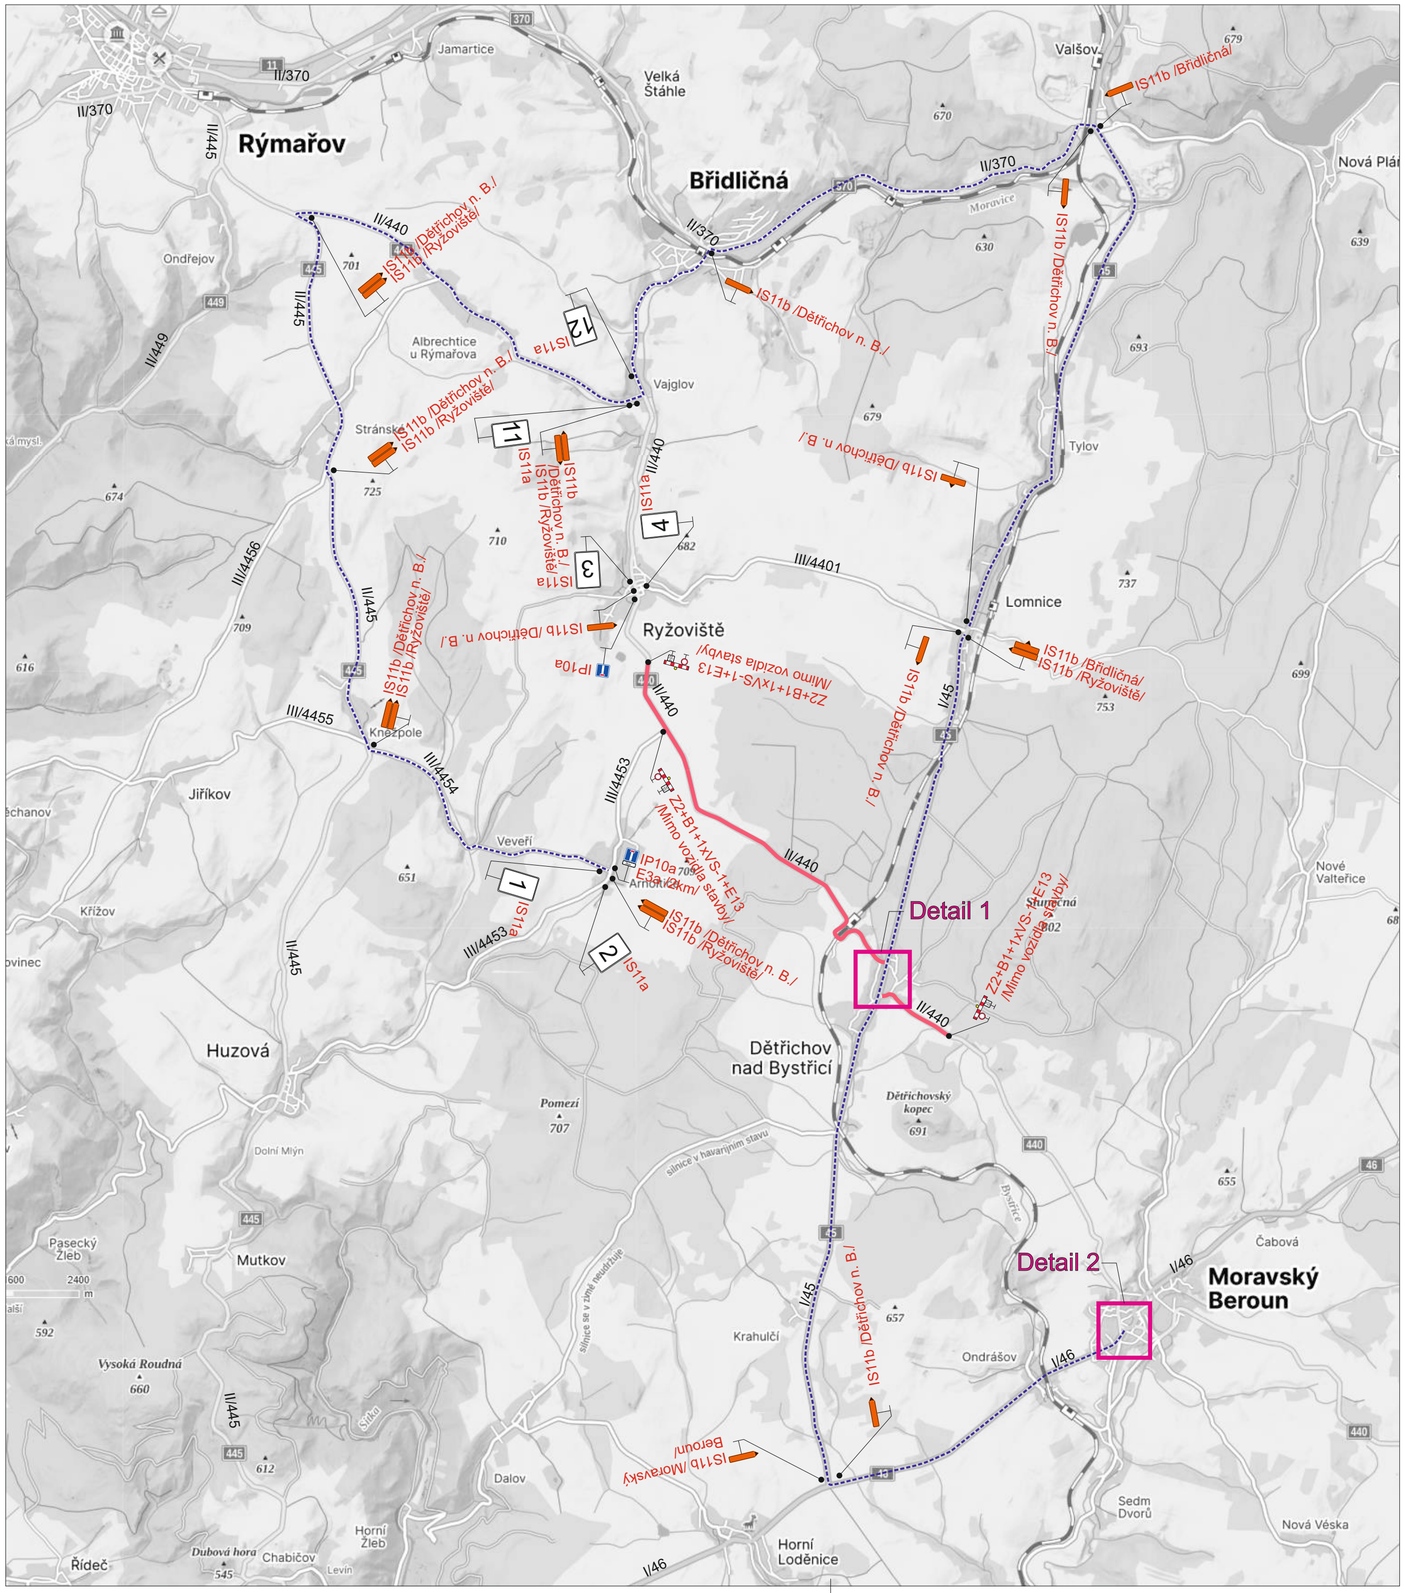

Detail 1

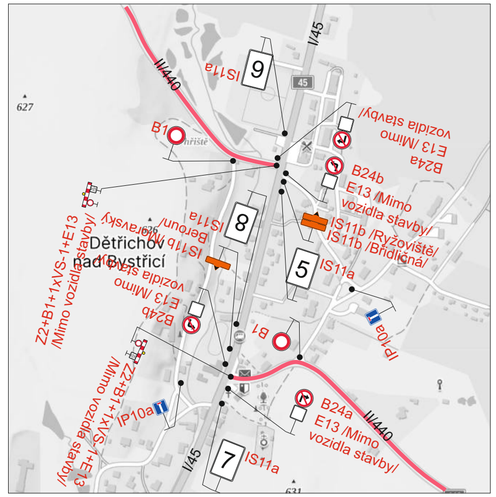

Detail 2

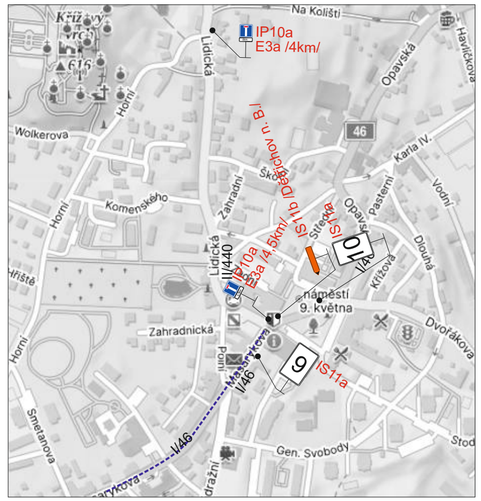

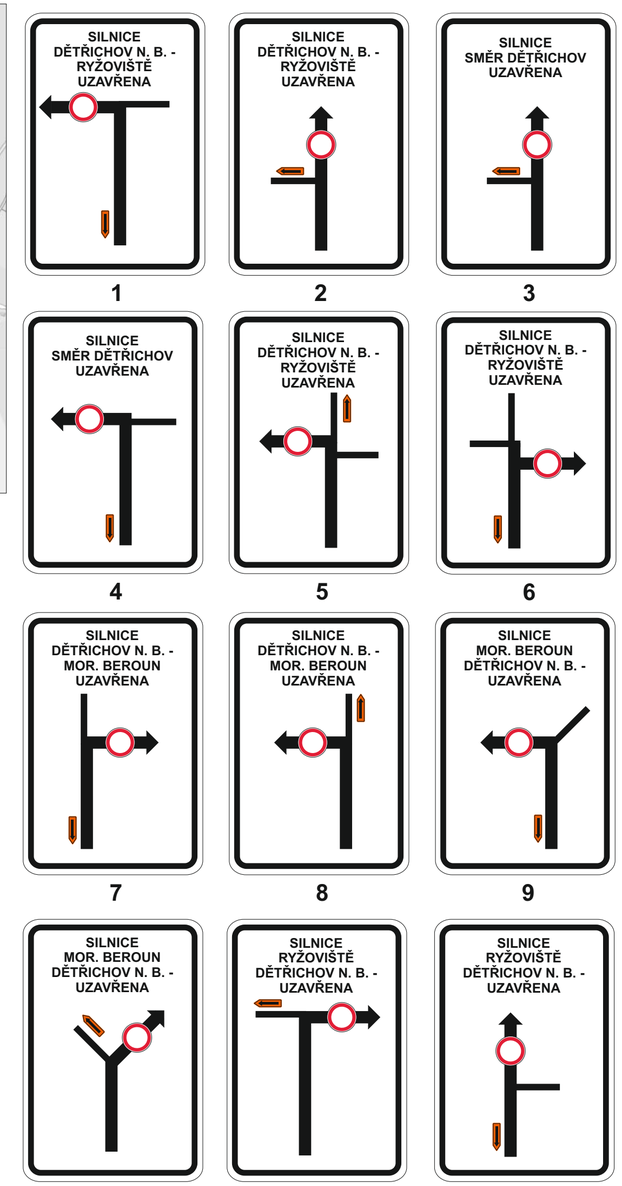

Legenda:

- B2 Trvalé dopravní značení
- B1 Přechodné dopravní značení
- Uzavřený úsek
- Objízdná trasa

S

Trvalé dopravní značení, které bude v rozporu s přechodným dopravním značením, bude dočasně zneplatněno.

Vypracoval: Ondřej Pavlů	Datum: 1.7.2026	SEKNE, spol. s r.o. Hamerská 12, 772 00 Olomouc DIČ: CZ62363701 tel./fax: 585 311 867	
Název akce: Rekonstrukce a modernizace silnice II/440 Ryžoviště - Dětřichov - hr. OL Kraje			
Název objektu: Přechodné dopravní značení		Formát: 6xA4	Č. výkresu: 1
Příloha: Situace			Č. soupravy: