MÍSTO ÚPRAVY - FRÉZOVÁNÍ + KRAJNICE

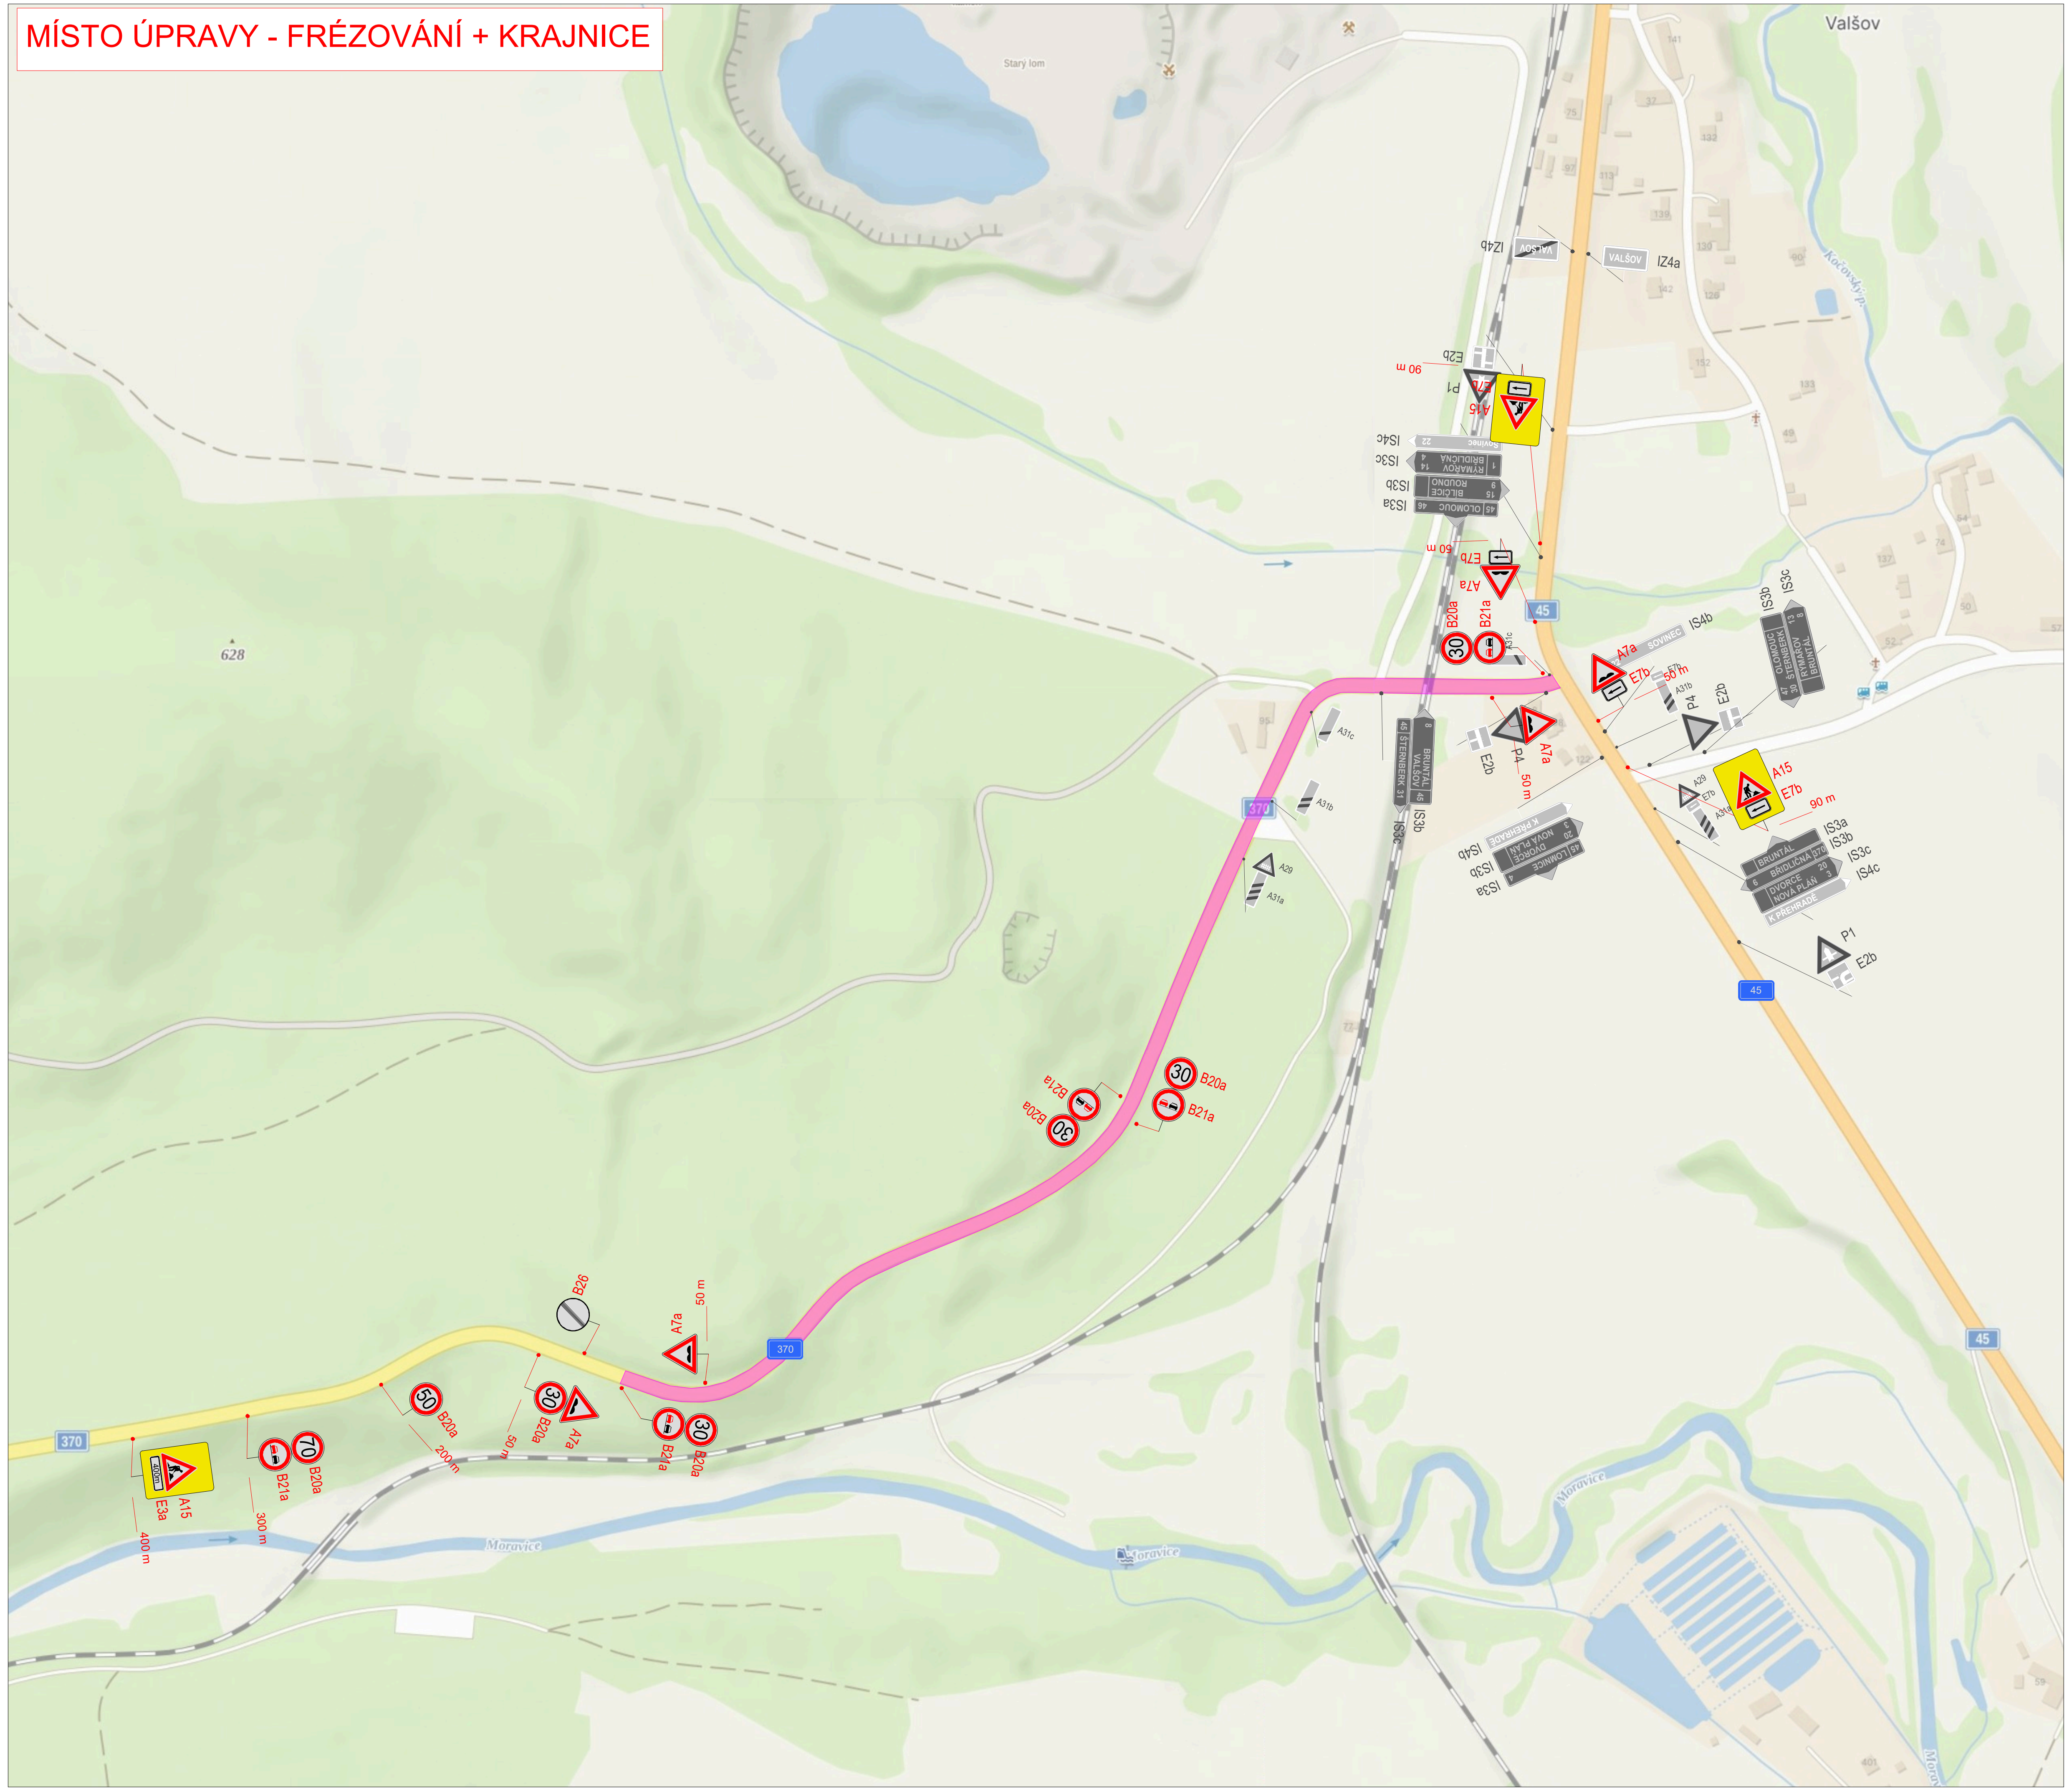

FRÉZA

- délka pracovního místa celkem 1 000 m
- operativní pracovní místo pohyblivé
- zrcadlové otočení pro práce na druhé polovině vozovky
- křížení budou krátkodobě uzavřeny

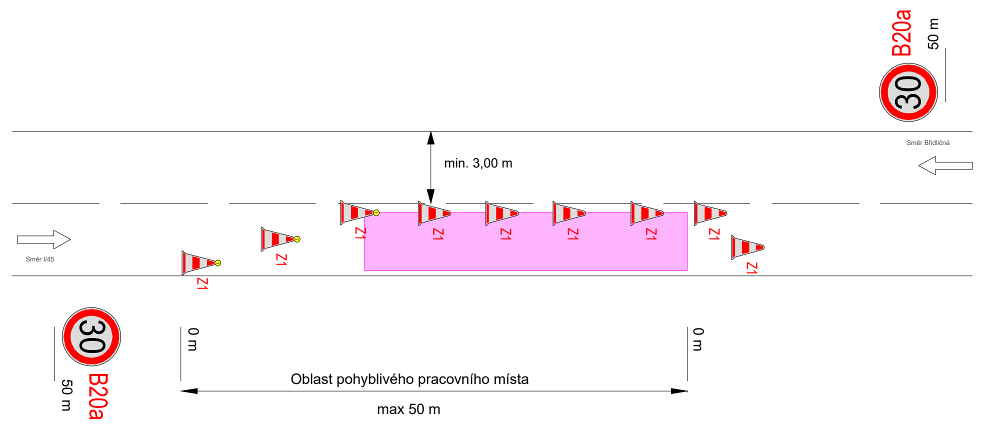

KRAJNICE

- standardní pracovní místo dle schématu C/5 TP 66
- zrcadlové otočení pro práce na druhé polovině vozovky
- křížení budou krátkodobě uzavřeny

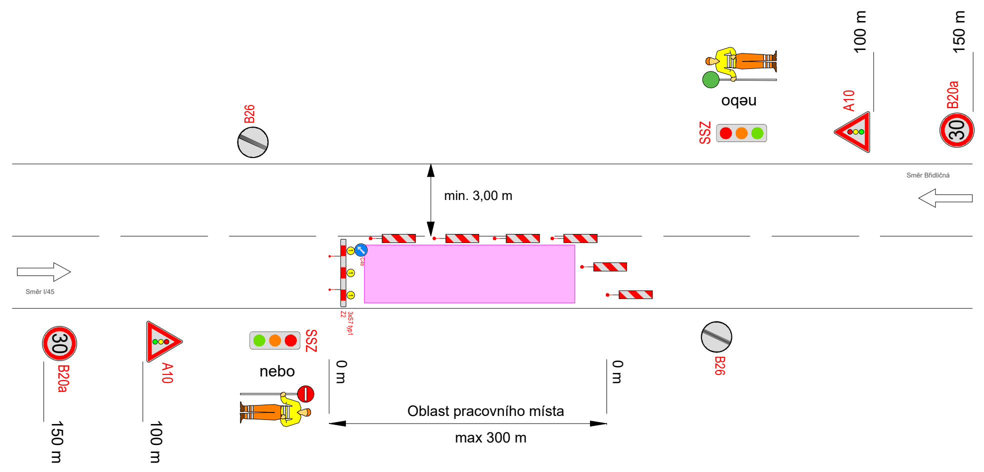

PŘEHLEDNÁ SITUACE

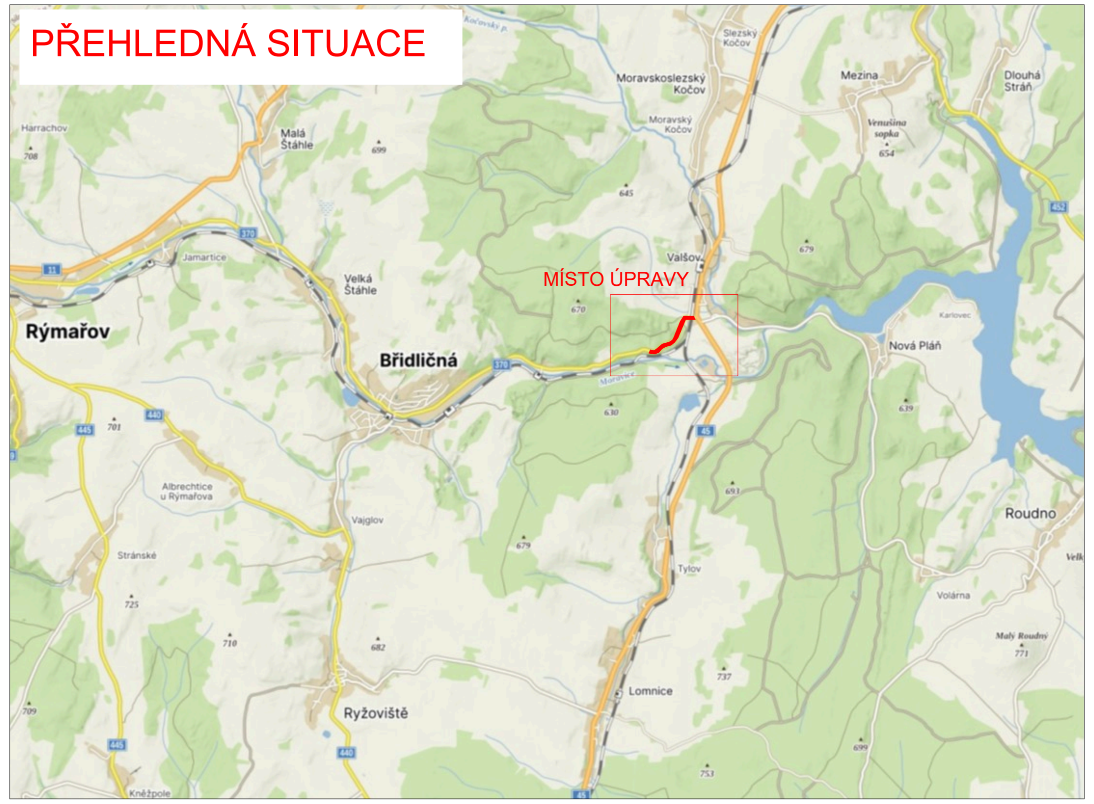

LEGENDA:

- operativní (pohyblivé) pracovní místo - fréza
- A15 - navržené přechodné svislé dopravní značení
- P4 - stávající svislé dopravní značení
- P4 - zrušené stávající svislé dopravní značení

VYPRACOVALA	DATUM	Č. VÝKRESU
ING. ANDREA PROKEŠOVÁ	SRPEN 2025	01
NÁZEV AKCE		
Oprava silnice II/370 Valšov - Břidličná, km staničení 42,838 - 43,838		
NÁZEV VÝKRESU		
PROVIZORNÍ DOPRAVNÍ ZNAČENÍ - FRÉZOVÁNÍ + KRAJNICE		

ZNAČKY MORAVA
member of CIDEM HOLDING
Brantice 430, 793 93 Brantice
e-mail: info@znackymorava.cz